




DLUE
BOMBAS


ESQUEMAS DE LIGAÇÃO

Linha de Circulação Pressurização


PRESSURIZAÇÃO ÁGUA FRIA COM CONTROLADOR DE PRESSÃO

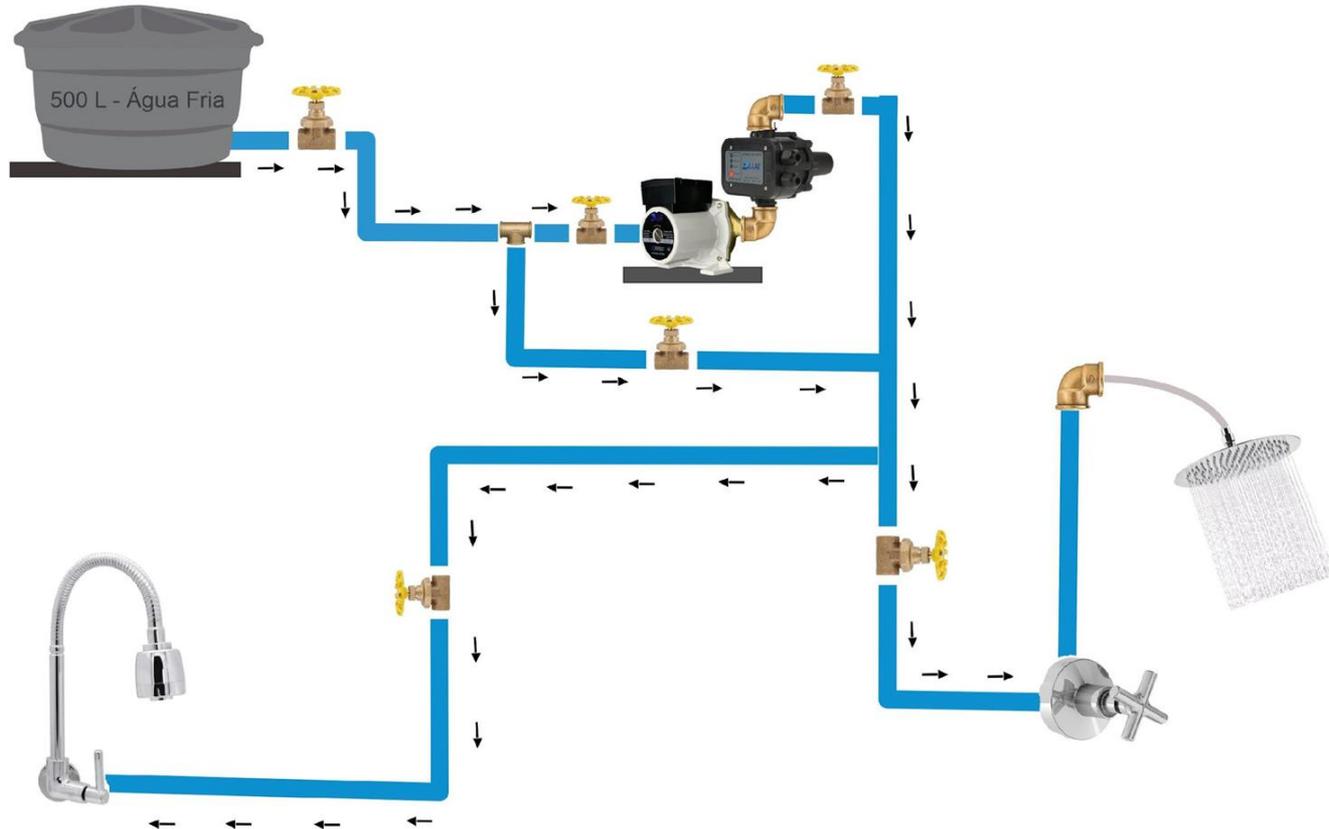


PRESSURIZAÇÃO PÓS BOILER COM RESPIRO INDEPENDENTE E CONSUMO COM BÓIA DE NÍVEL

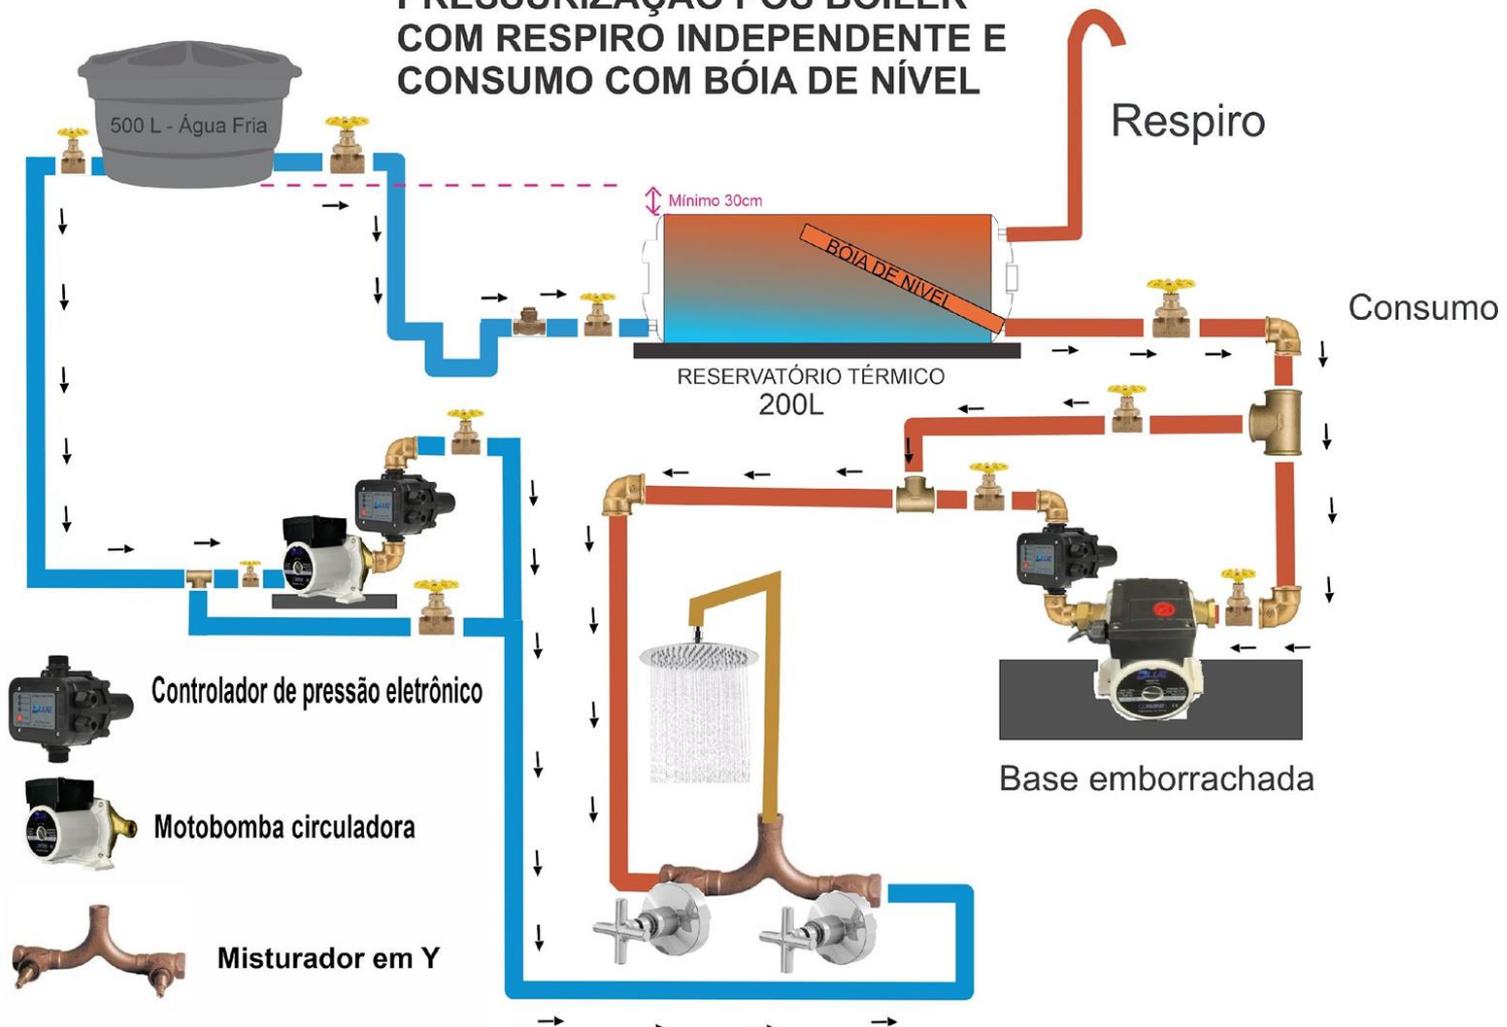


PRESSURIZAÇÃO PÓS BOILER COM RESPIRO INDEPENDENTE

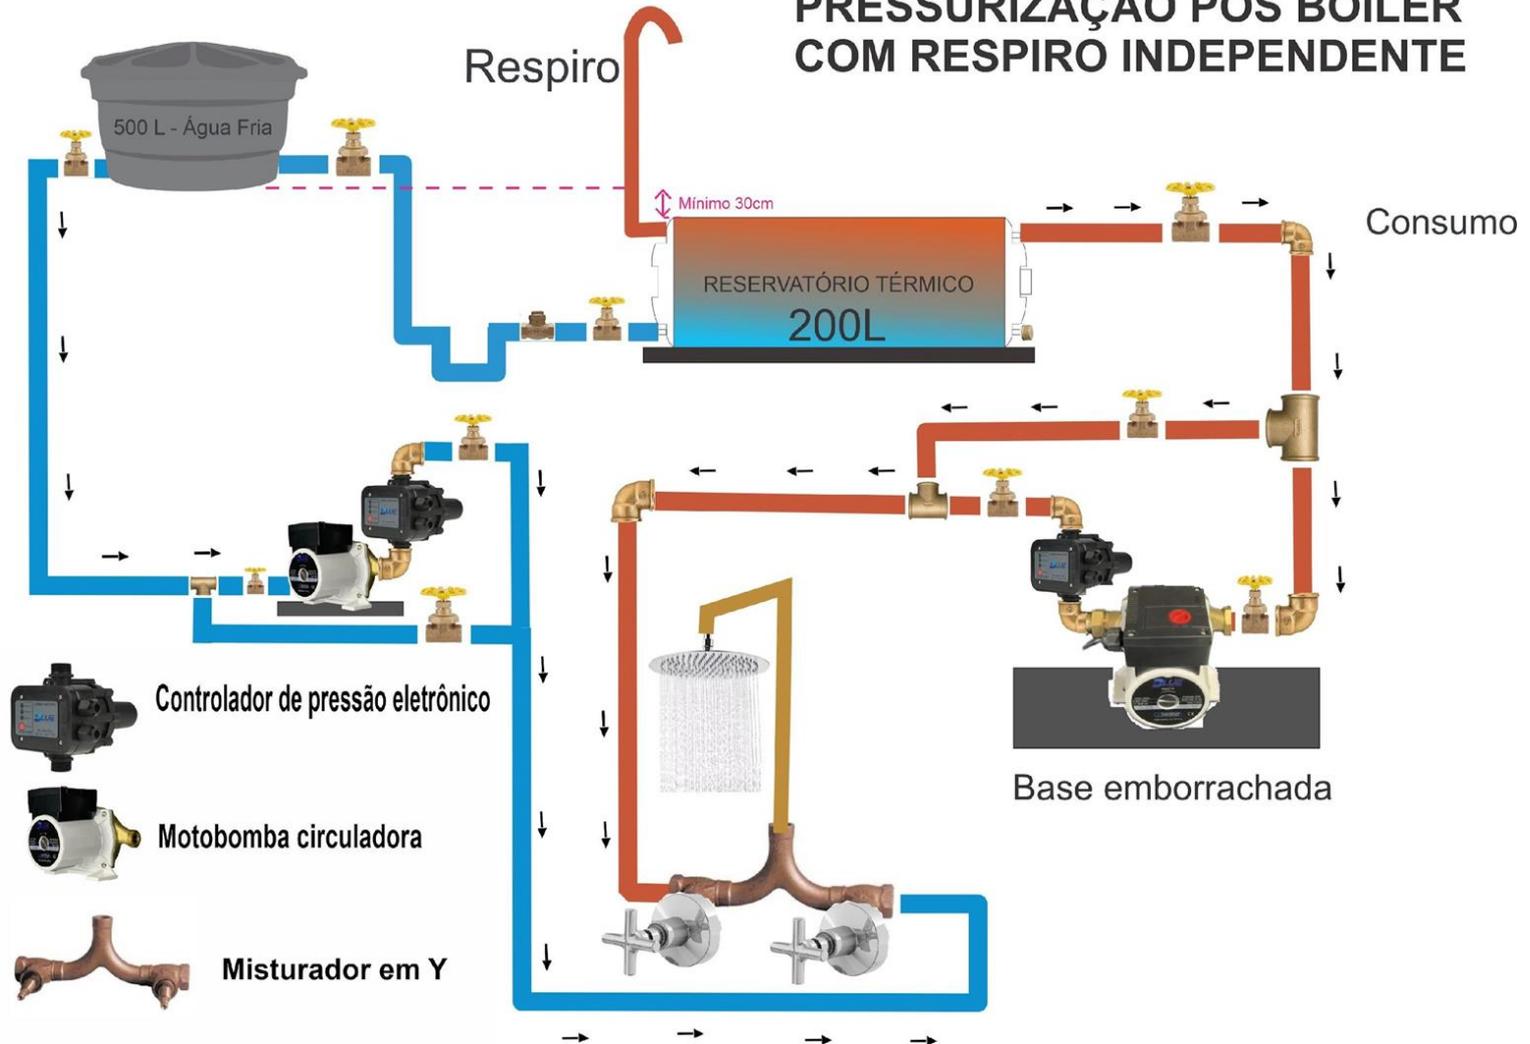

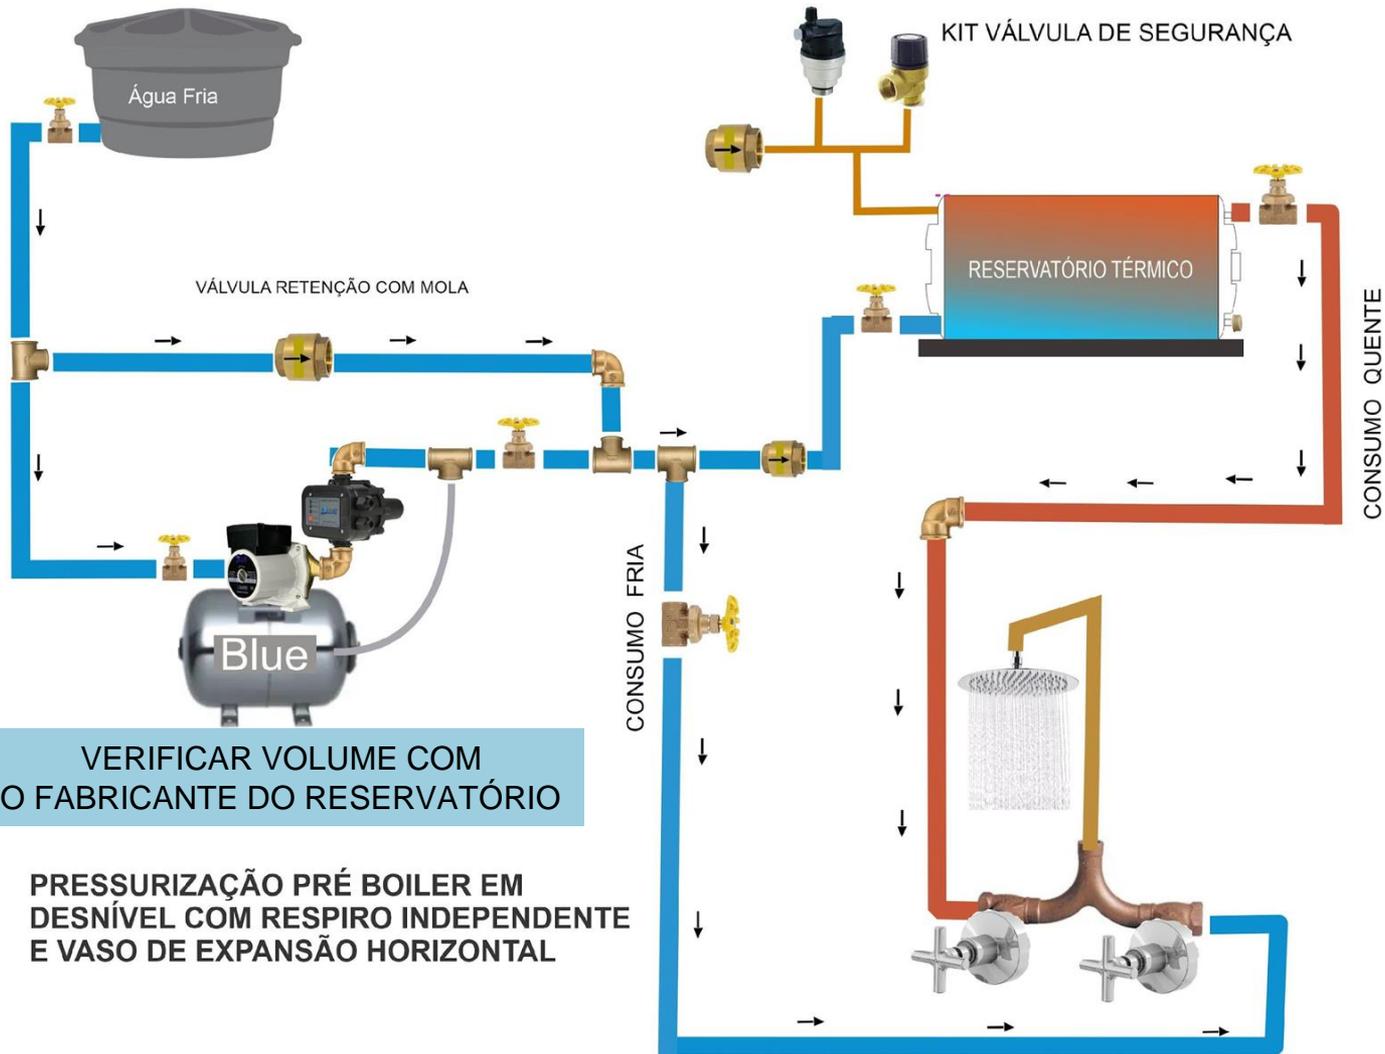


Instalação em nível

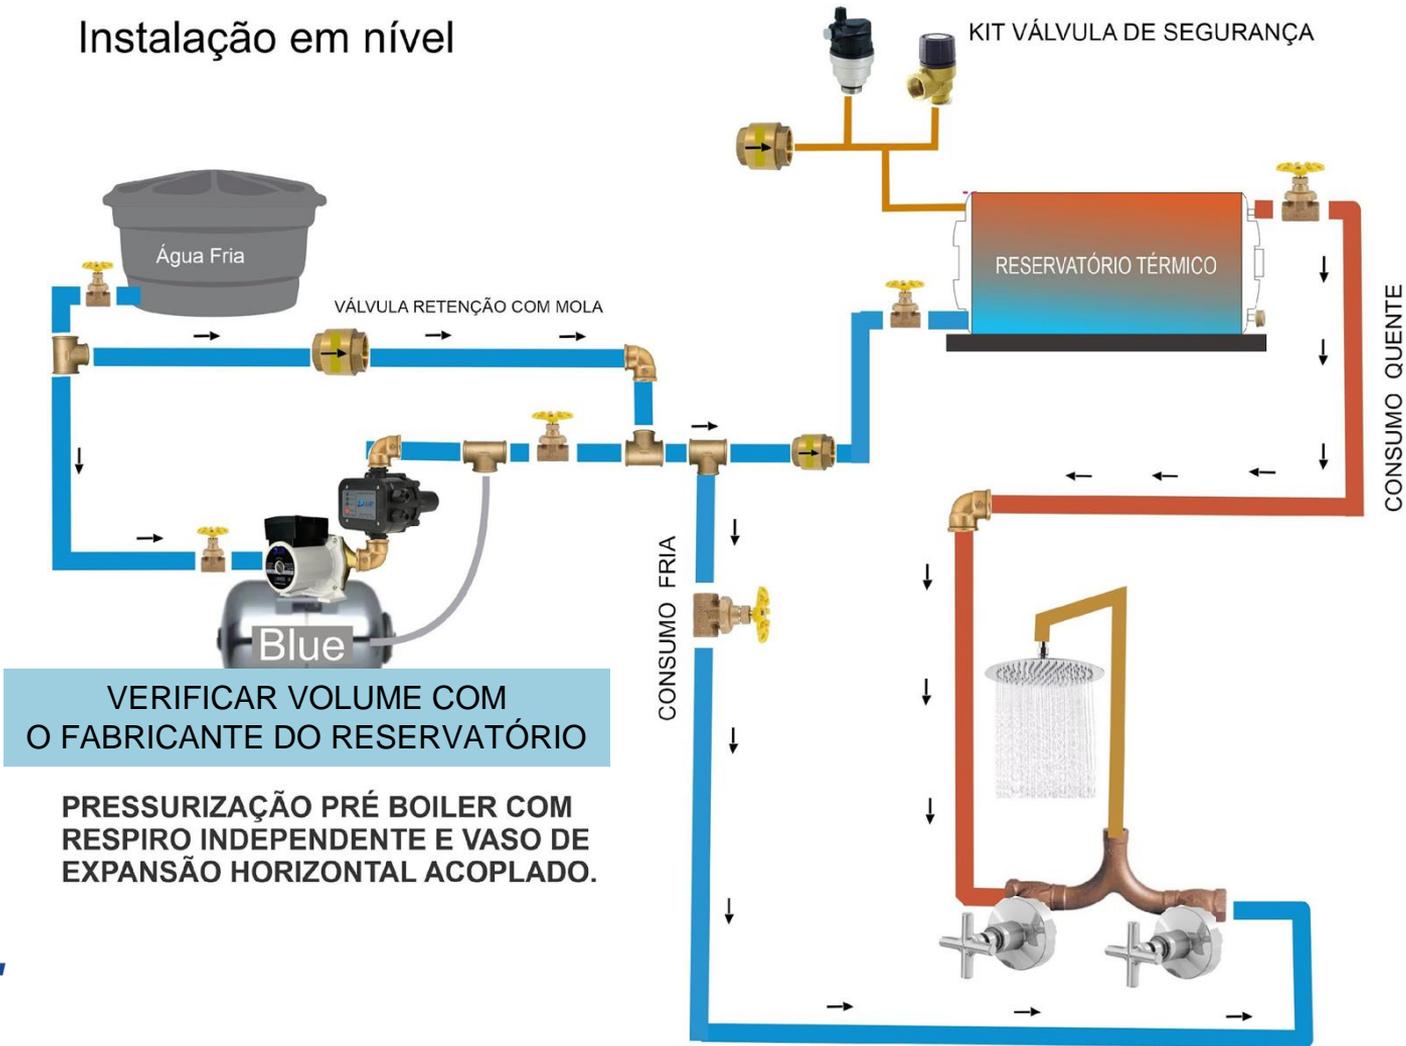


INSTALAÇÃO COM CAIXA EM DESNÍVEL


É OBRIGATORIO O USO DE VÁLVULA
TERMOSTÁTICA MANTENDO A
TEMPERATURA ABAIXO DE 90°C

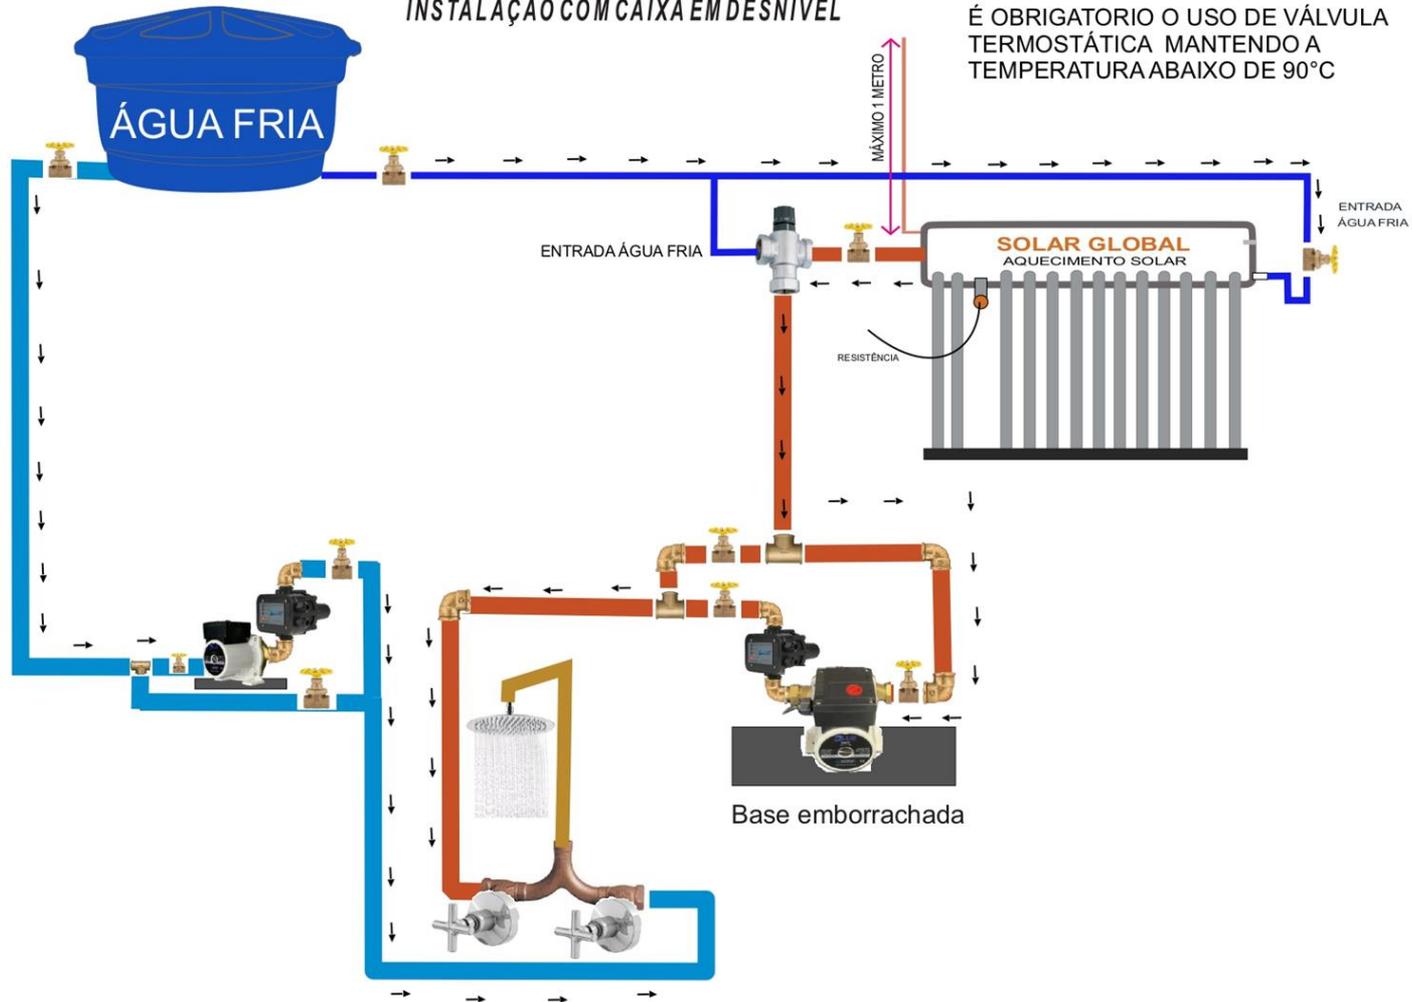

PRESSURIZAÇÃO COM VÁLVULA DE PAREDE - FLUXOSTATO

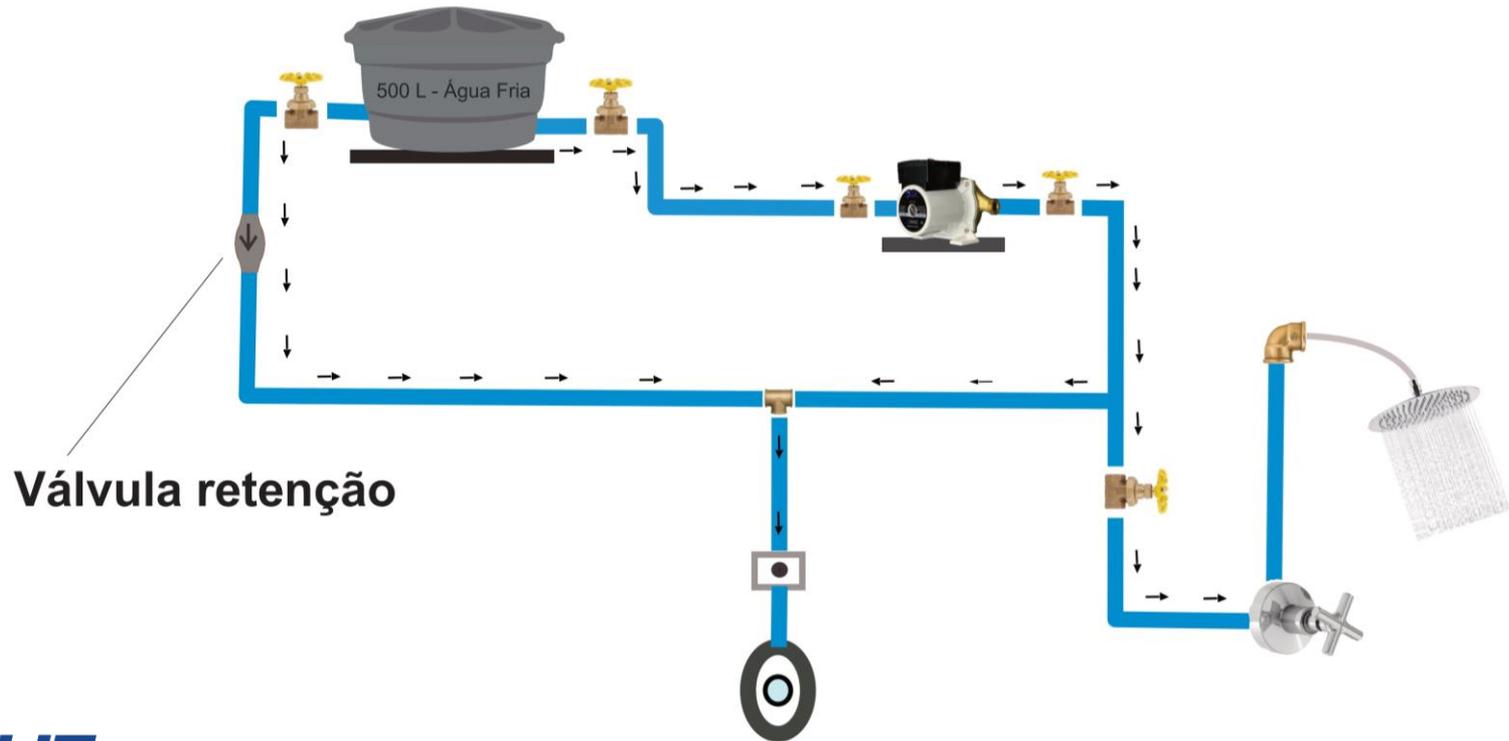

PRESSURIZAÇÃO COM VÁLVULA DE PAREDE - PRESSOSTATO

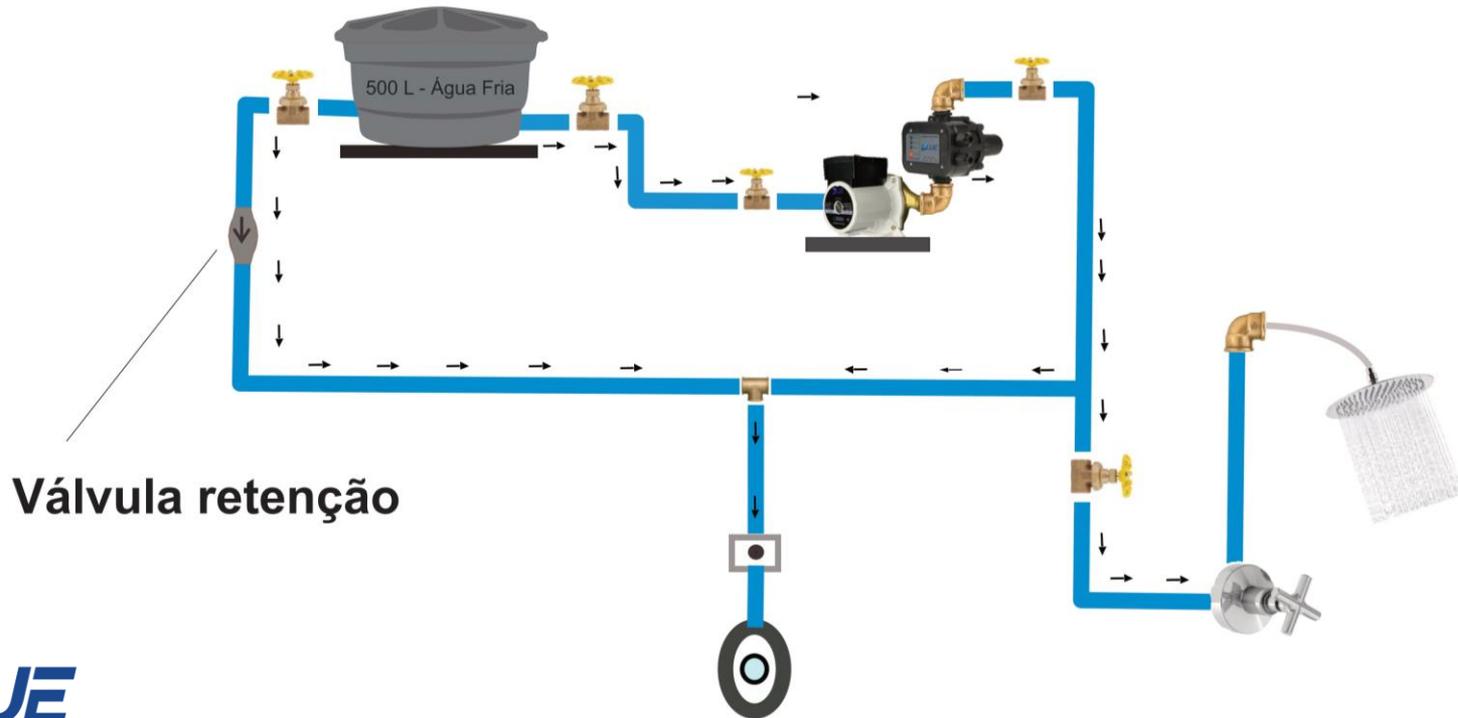

PRESSURIZAÇÃO PÓS BOILER COM RECIRCULAÇÃO.

